

DE MESURAGE, DE BORNAGE ET DE DIVISION

terrain bâti avec jardin,
rue de l'Astiat, 2,
rtenant à Melle. PECTOR M-J, rue d'Hymiee, 2A, 6280 - GERPINNES (HYMIEE)
t été cadastré Section E numéro 354 h et partie du numéro 354 l
trait cadastral n° 7743 du 22-09-1980)



ANNEXE A UN ACTE DE VENTE RECU PAR MAITRE AIME PHILIPPE NOTAIRE A
GERPINNES LE 7/10/1980.

Enregistré au rôle sans renvoi à Charleroi IV
le quinze octobre 1980 vol 13 fol. 89 case 7
Reçu : deux cent vingt-cinq francs (225)
Le Receveur, E. BERGER

H. Lecoq
Guillaume
Pector M-J

NAGE

borne nouvelle a été placée au sommet A. Les points 30 & 31 devront faire l'objet
bornage contradictoire avec les propriétaires voisins.

ERFICIE

VOIS ares CINQUANTE - HUIT centiares 3 a. 58 ca.

E ET DRESSE PAR	DATE - SIGNATURE	ECHELLE	REFERENCES
TIN Pol, Géomètre-Expert Immobilier Albert Ier, 6280 - GERPINNES	Le 26 septembre 80 <i>[Signature]</i>	1 / 100 10mm. p. m.	M / 637 / 1A Dssr. T.P.

DONNEES

60.00	10.00	01	52.31	41.31	30	16.04	31.69
46.04	16.49	01'	50.31	40.95	23	33.72	34.16
39.43	32.10	01"	50.35	40.70	19	35.56	34.04
24.56	37.47	29	42.75	39.30	20	39.17	32.07
		29'	42.77	39.15	13	43.46	32.56
		28	40.20				

352 i
ROMAIN-FLEMAL S.


40

30

20

357 c
D'ALTOE - BINAMI A.

06

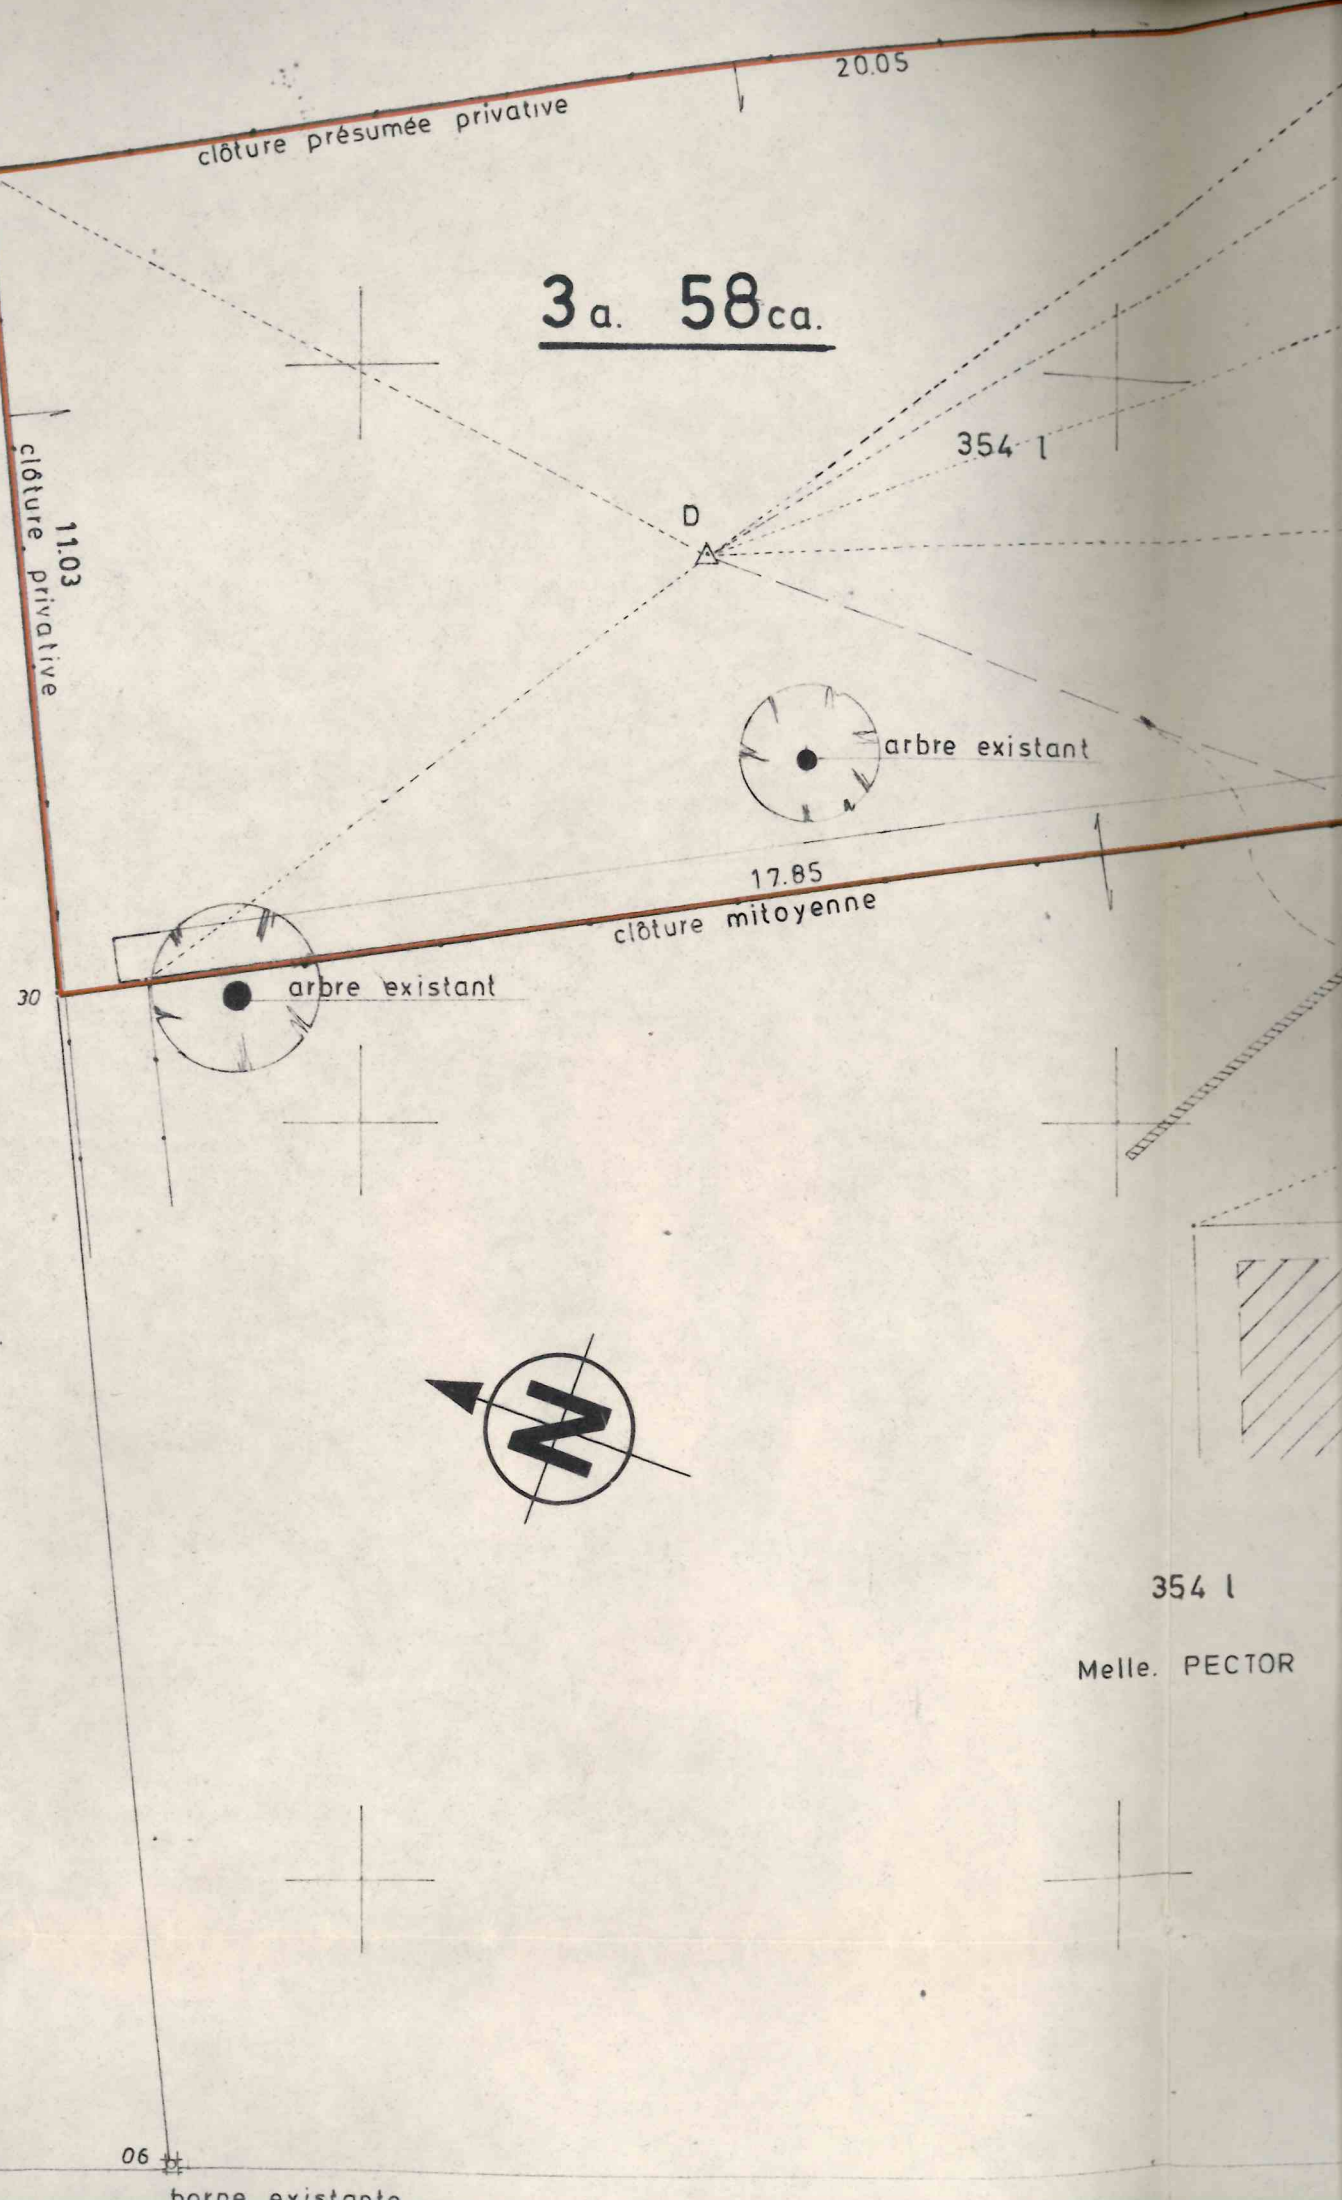

VINCE DE HAINAUT

Commune de GERPINNES - 1 (HYMIEE)

AN DE MESURAGE, DE BORNAGE ET
DE DIVISION

terrain bâti avec jardin,
rue de l'Astiat, 2,

appartenant à Melle. PECTOR M-J, rue d'Hymiee, 2A, 6280-GERPINNES (HYMIEE)
a été cadastré Section E numéro 354 h et partie du numéro 354 l
(trait cadastral n° 77443 du 22-09-1980)



ANNEXE A UN ACTE DE VENTE RECU PAR MAITRE AIME PHILIPPE NOTAIRE A
GERPINNES LE 7/10/1980.

Enregistré au rôle sans renvoi à Charleroi IV
le quinze octobre 1980 vol 13 fol. 89 case 7
Reçu : deux cent vingt-cinq francs (225)
Le Receveur, E. BERGER

Financé

NAGE

borne nouvelle a été placée au sommet A. Les points 30 & 31 devront faire l'objet
bornage contradictoire avec les propriétaires voisins.

ERFICIE

OIS ares CINQUANTE-HUIT centiares

3 a. 58 ca.

E ET DRESSE PAR

TIN Pol, Géomètre-Expert Immobilier
Albert 1er, 6280-GERPINNES

DATE-SIGNATURE

Le 26 septembre 80

ECHELLE

1 / 100
10mm. p. m.

REFERENCES

M / 637 / 1A
Dssr. T.P.

