


COMMUNE DE MONCEAU-SUR-SAMBRE.

LOTISSEMENT D'UN TERRAIN À BÂTIR, S'IS RUE TRAVERSIÈRE.

PROPRIÉTÉ INDIVISE DES HÉRITIERS S. RENAUD À MONCEAU S/SAMBRE

LOT N° 3, VENDU À

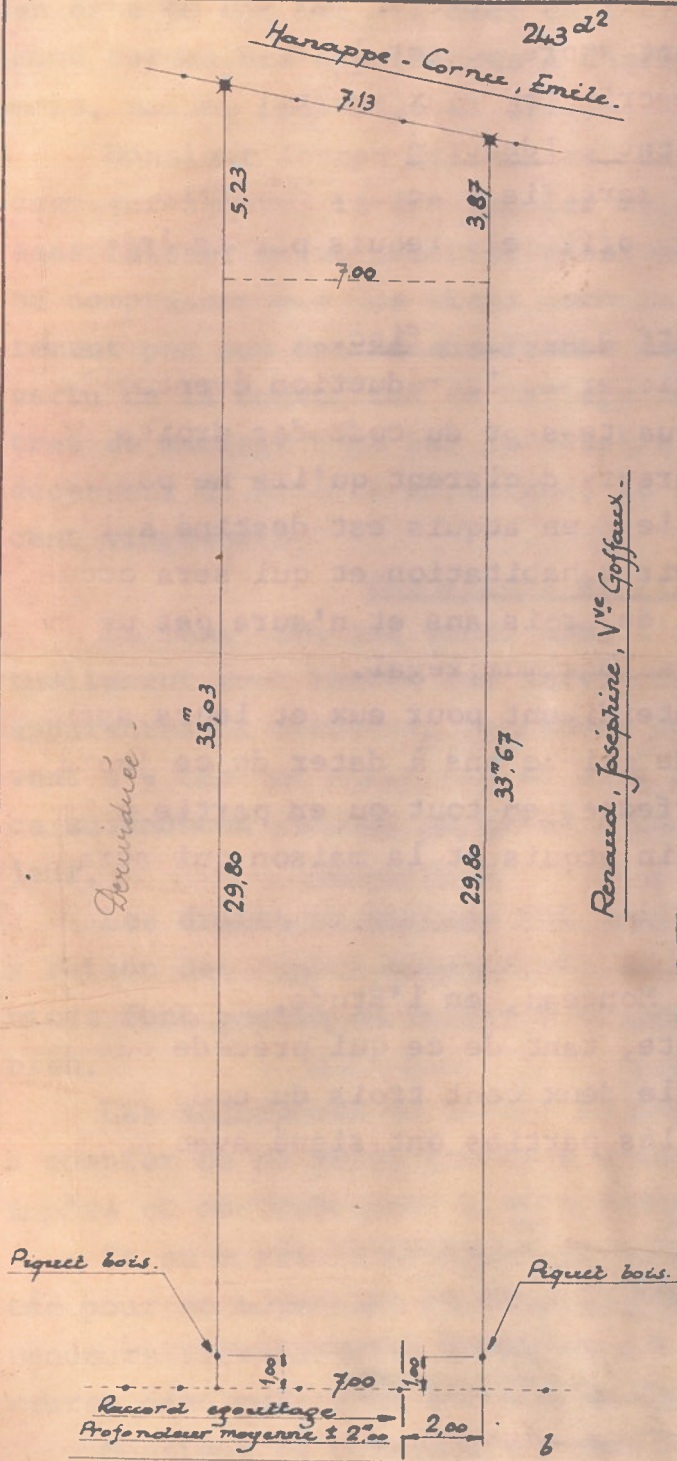

SECTION B. n° $\begin{cases} 245^x \\ 257^y \\ \text{(partie)} \end{cases}$

CONTENANCE: 2^a 40^{ca} 45.

ÉCHELLE: 1/200^e

Enregistré à Marchiennes-au-Pont
Le 1900
Vol. 101 C° 1000
Reçu 10000

Le Receveur (A. POLIX)

Levé et dressé par le soussigné,
Géomètre - Expert - Immobilier,
A. Monceau-sur-Sambre, le 5-7-1965.

RUE TRAVERSIÈRE.

