

Province de HAINAUT.

Arrondissement de Charleroi.

COMMUNE DE MONCEAU-SUR-SAMBRE.

PROJET DE LOTISSEMENT D'UN TERRAIN À BÂTIR
SIS RUE TRAVERSIÈRE, CADASTRE S^{ON} B. n^{os}
245^x ET 257^y APPARTENANT EN INDIVISION
À M^{le} Josephine **RENAUD** V^{ve} **GOFFAUX** ET M^{rs} Jules,
Georges et Julien **RENAUD**.

VEU POUR ACCORD.
Pour les demandeurs.

J. RENAUD.

Levé et Dressé par le soussigné,
Géomètre - Expert - Immobilier.
A. Monceau-sur-Sambre, le 28-2-1965.




IV - SODIPLAN

2002

52011/LTS/ 610


PLAN DE SITUATION ET RELIEF DU SOL.

ECHELLE : 1/2500^e

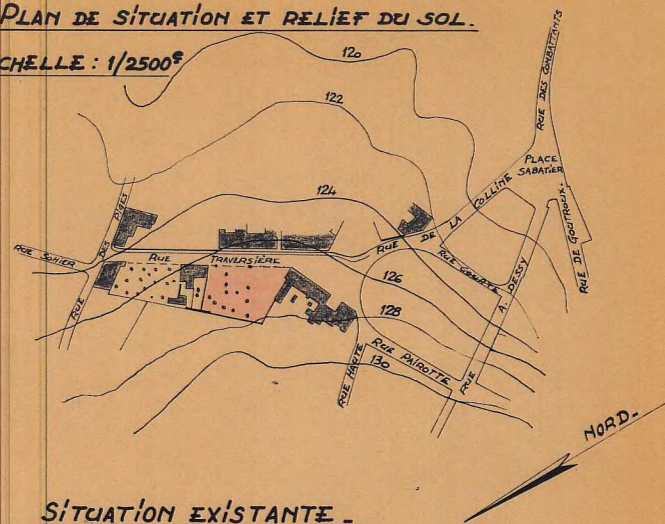


SITUATION EXISTANTE.

ECHELLE : 1/500^e

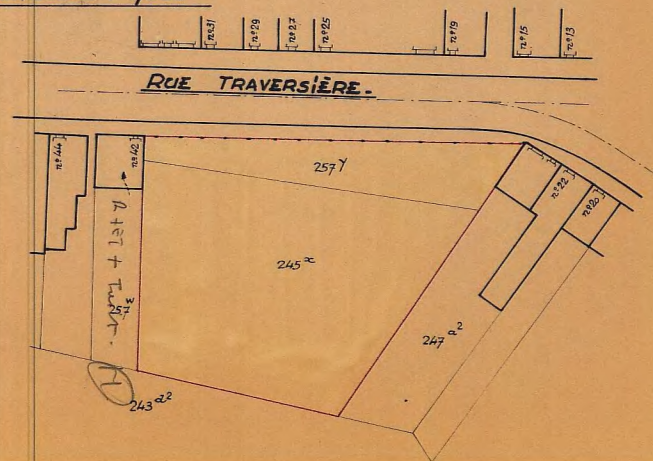

PROJET COTÉ DU LOTISSEMENT.

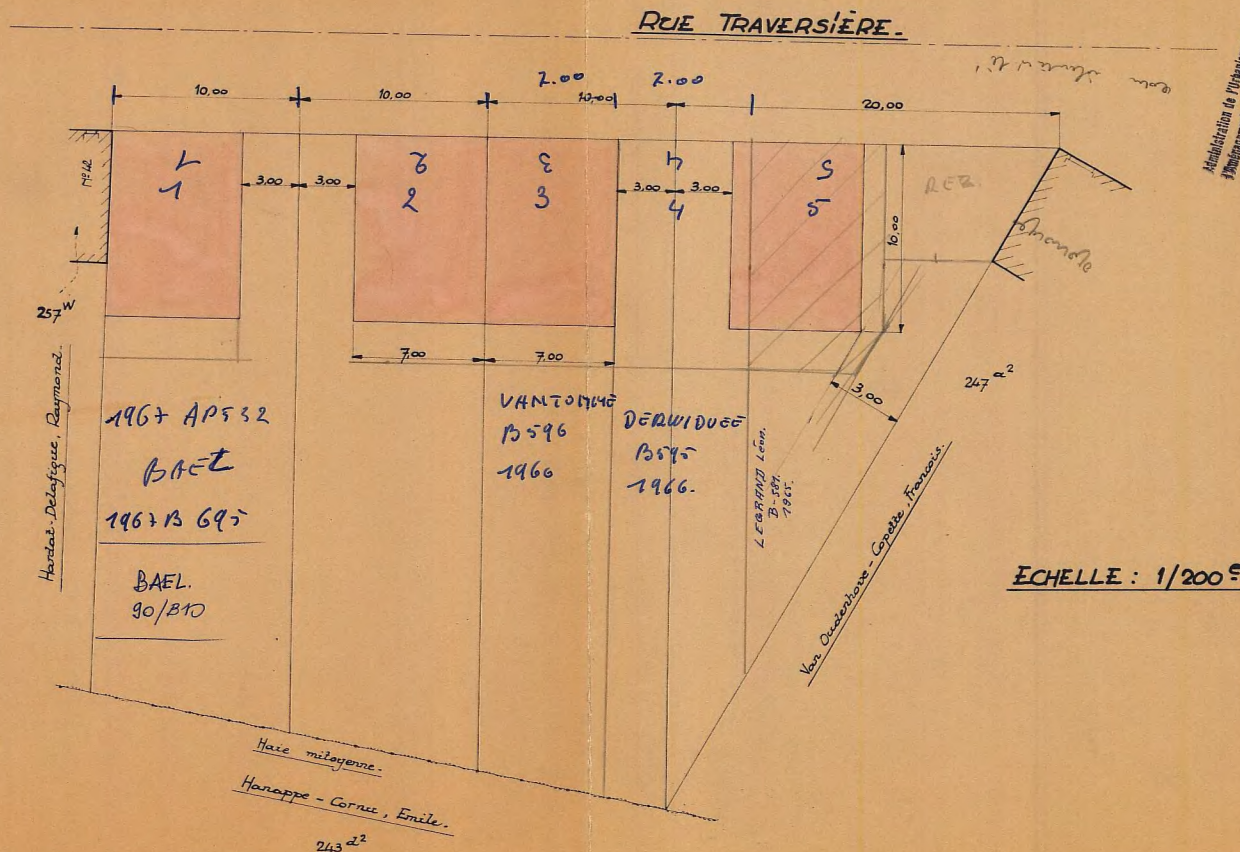

ECHELLE : 1/200^e

1024/1118
21-5-1965

Administration de l'Urbanisme et de
l'Aménagement du Territoire pour
la Province de Hainaut