

# VILLE de CHARLEROI anciennement MONCEAU sur SAMBRE

SECTION B

## MODIFICATION du PARCELLAIRE d'un LOTISSEMENT de 1965

Ce lotissement autorisé en date du 25 mai 1965, référencié sous numéro D.10276/1L18, se compose de 5 lots comme figuré au plan ci-contre.

Les propriétaires des Lots 2 et 3 - Monsieur et Madame VAN TOMME-LELEU et Monsieur DE COCK, propriétaire du Lot 1 souhaitent réaliser la cession - par les premiers nommés - au bénéfice du second nommé - d'une bande de 3m20 de largeur prise dans le Lot 2, celle-ci serait jointe au Lot 1 contigu.

### ET

Plan de DIVISION d'une parcelle de terrain, en nature actuelle de JARDIN ARBORE  
La partie du n° SonB 245 B2, désignée sous lettres A-B-C-D-A a une superficie de :  
1 (un) are 02 (deux) centiares 54 (cinquante-quatre) décimillaires.

Elle est destinée à être jointe à la propriété voisine n° SonB 245A2.

### PARTIE RESERVEE aux ACCORDS et SIGNATURES DIVERSES

ENREGISTRE A CHARLEROI, 2e bureau  
le 15 juillet 2011  
Vol. 38 fol. 57  
Reçu vingt-cinq euros (25 €)  
L. LEPLUY  
INSPECTEUR

Levé et dressé par :


Immatriculé au Conseil Fédéral des Géomètres sous le n° 040382

Poi DE PAEPE  
Géomètre-expert  
rue du Fourneau, 17  
5640 BIESMEREE


Tél + Fax : 071/31.73.62. Dossier 2189/12/2010


Pol@GeoDP.be Le 18 mars 2011

Modifié le 25 mai 2011


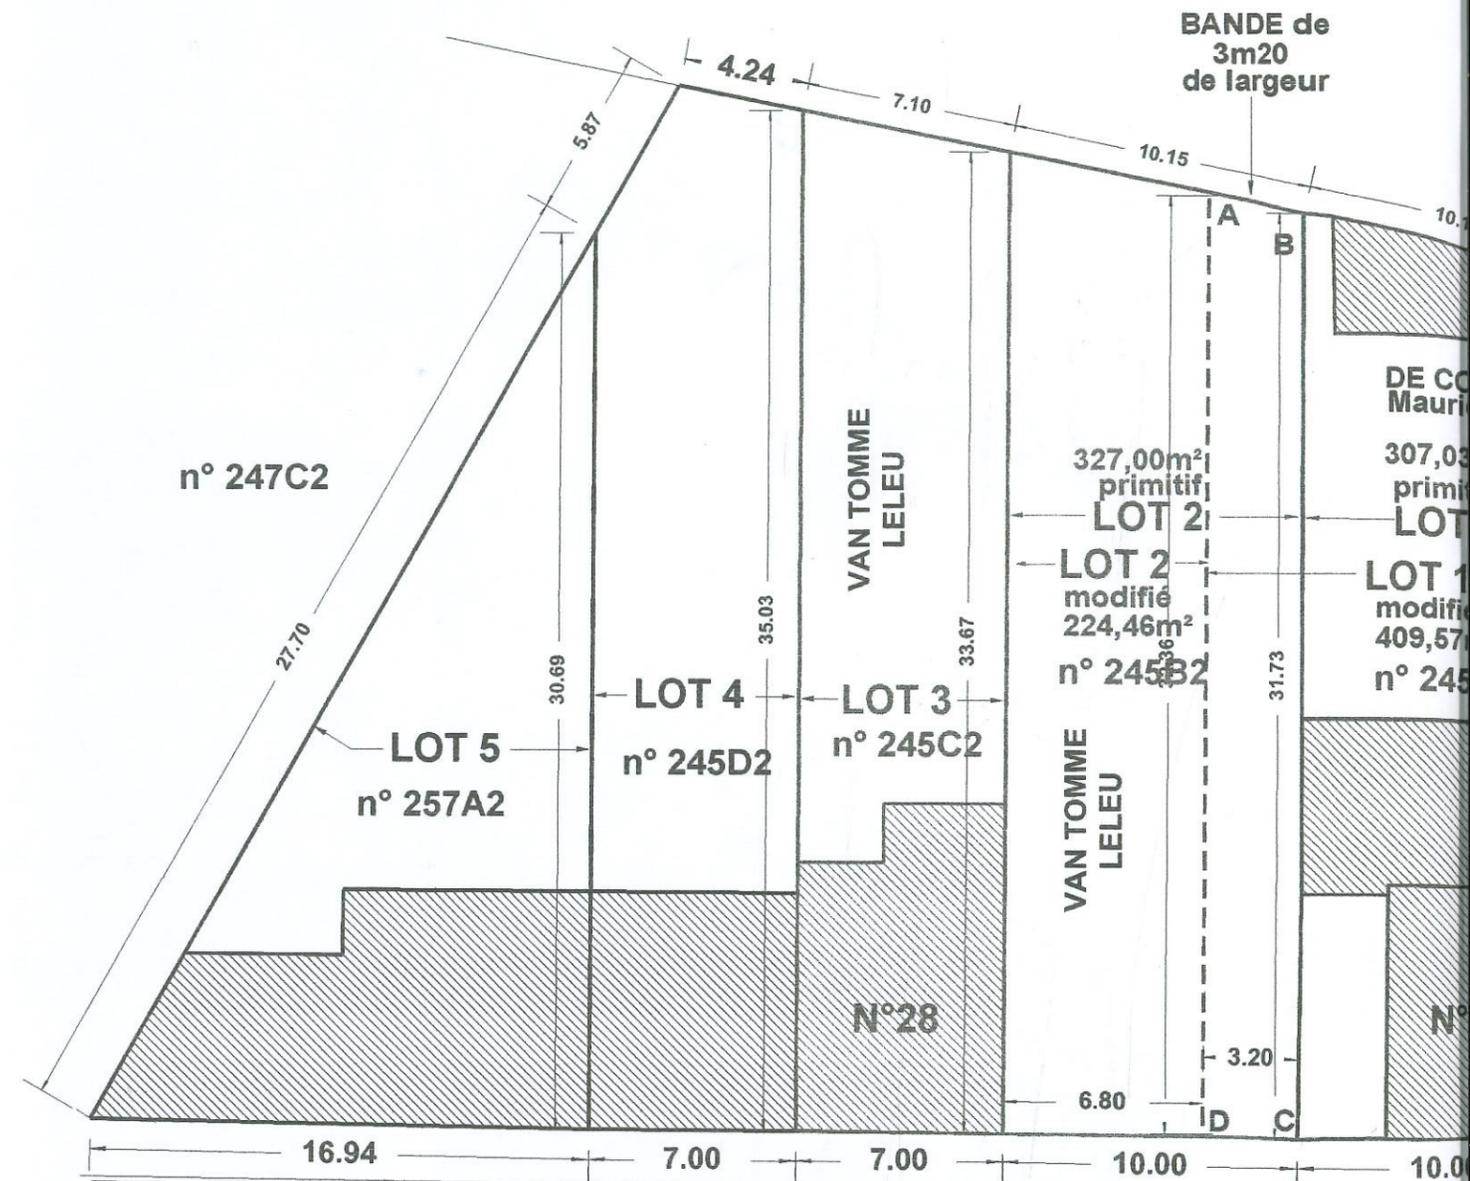



rue TRAVERSIERE

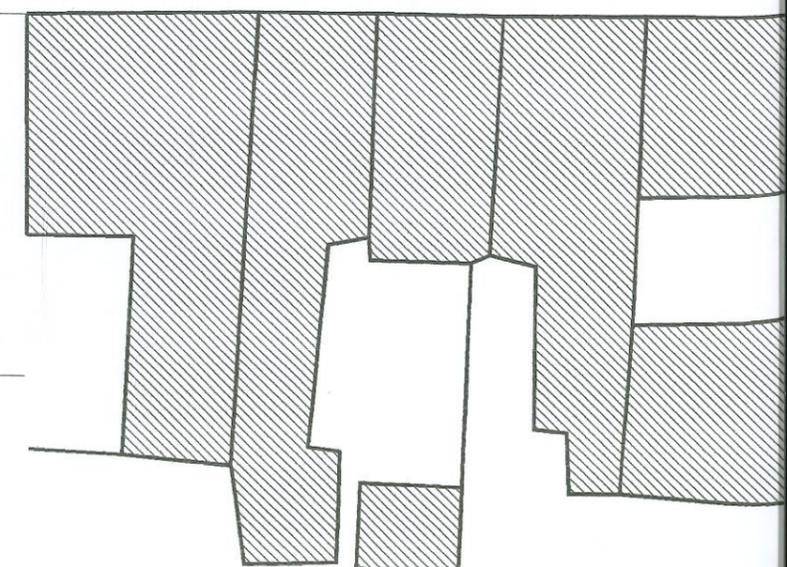

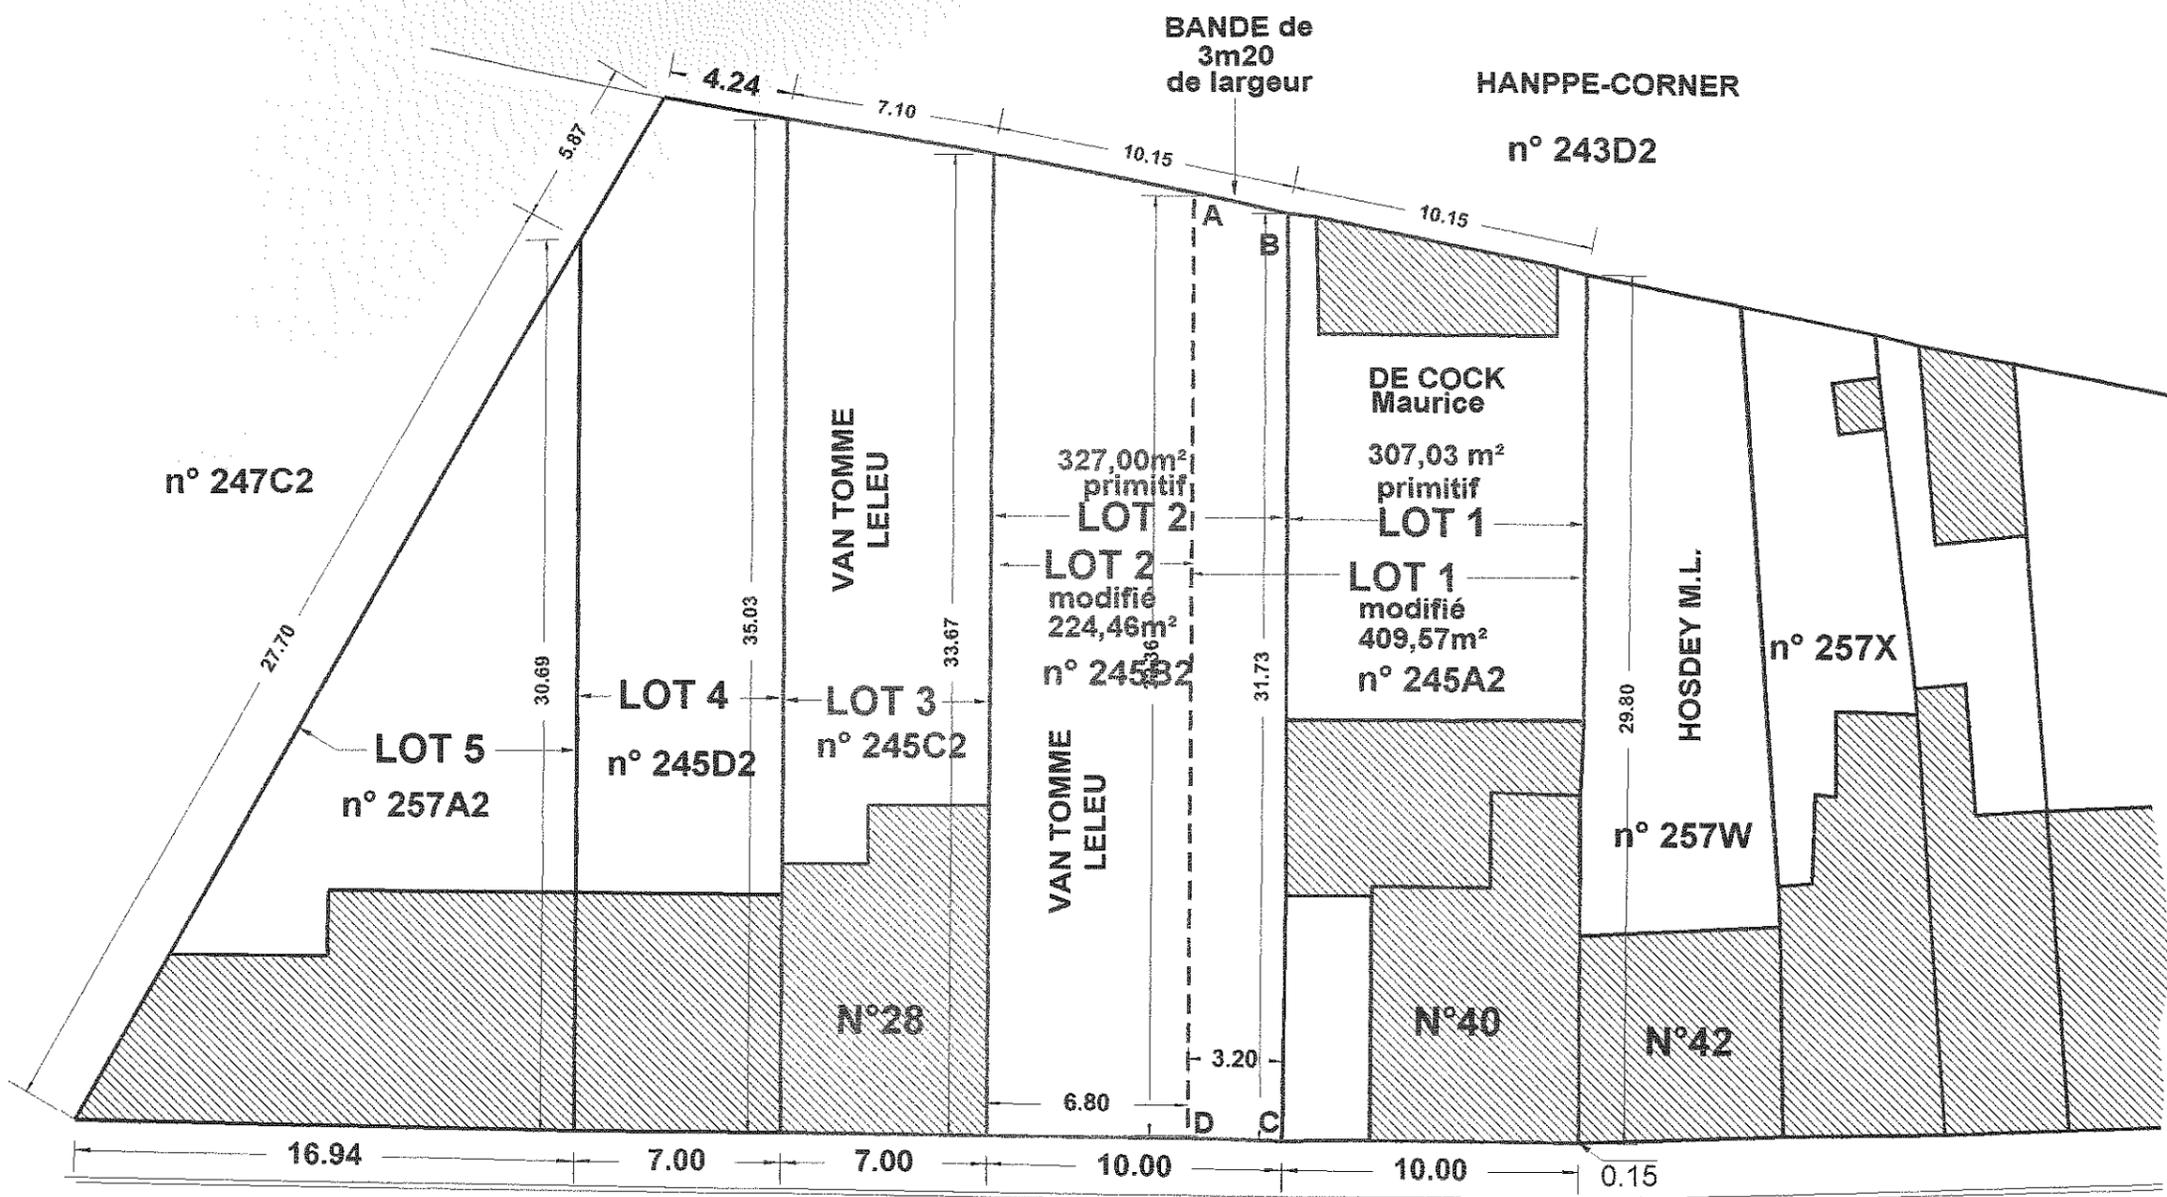


**rue TRAVERSIERE**

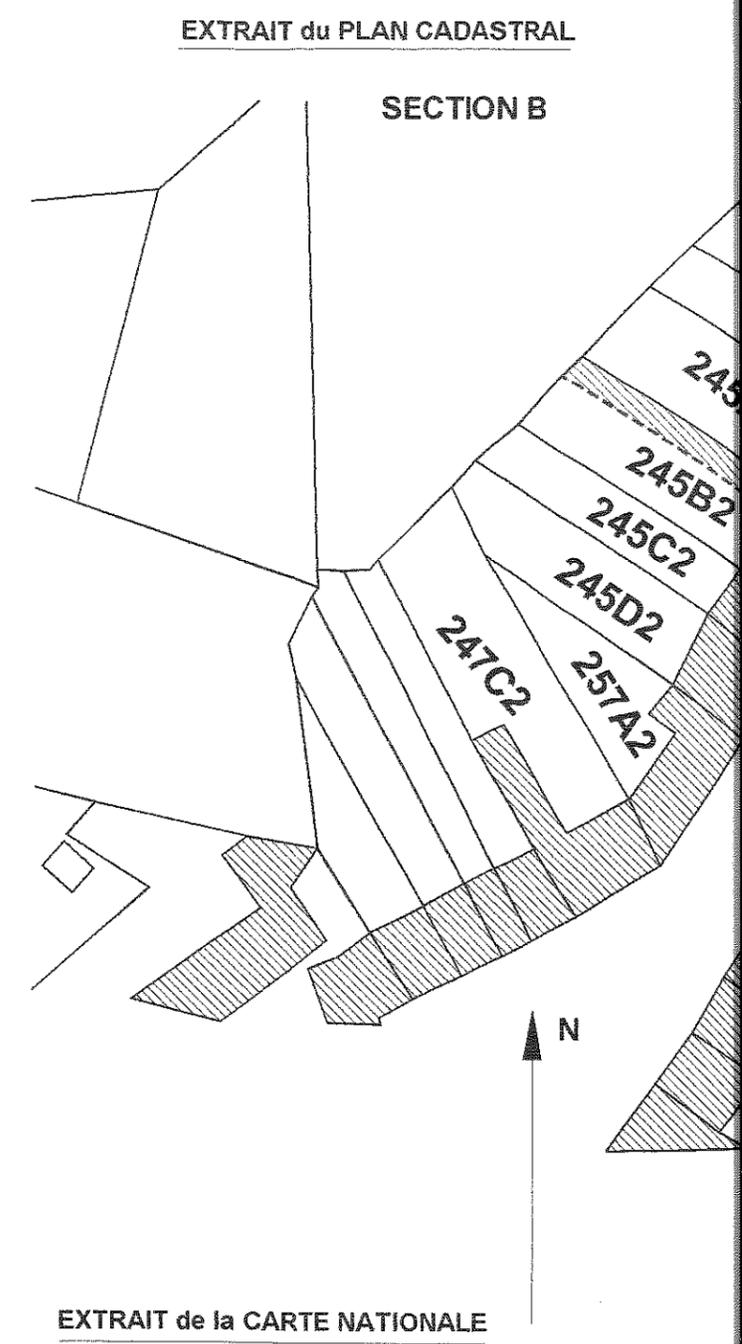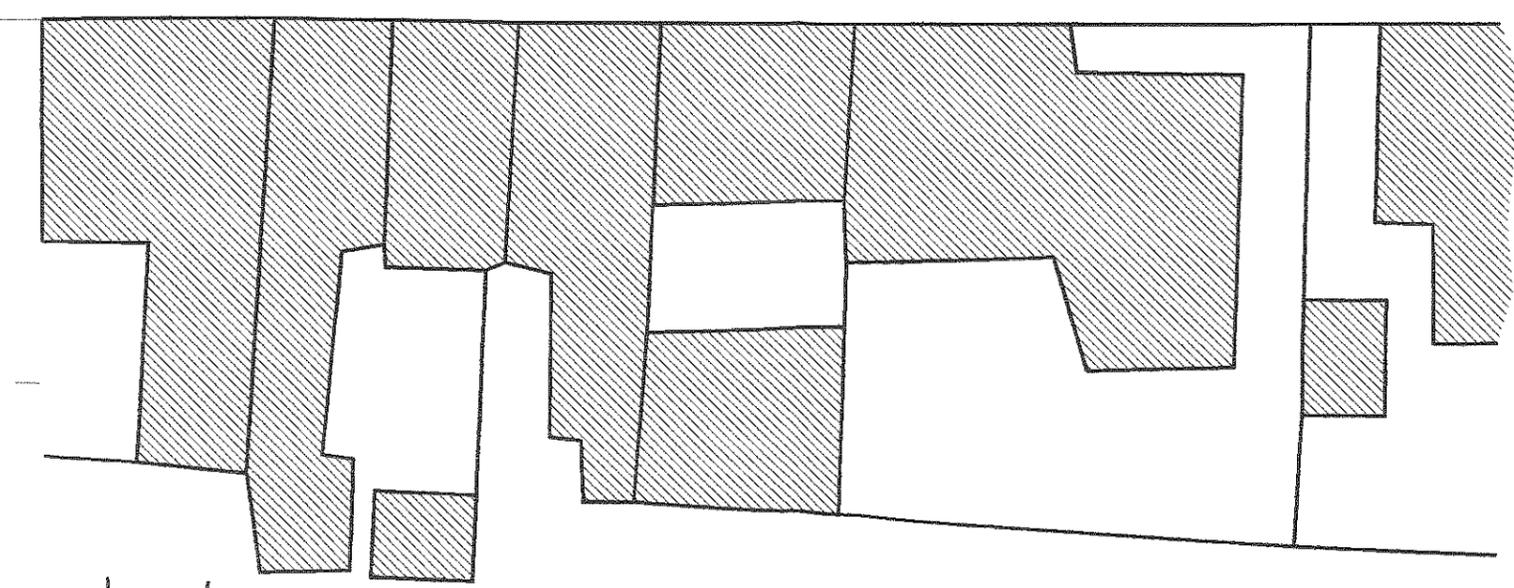


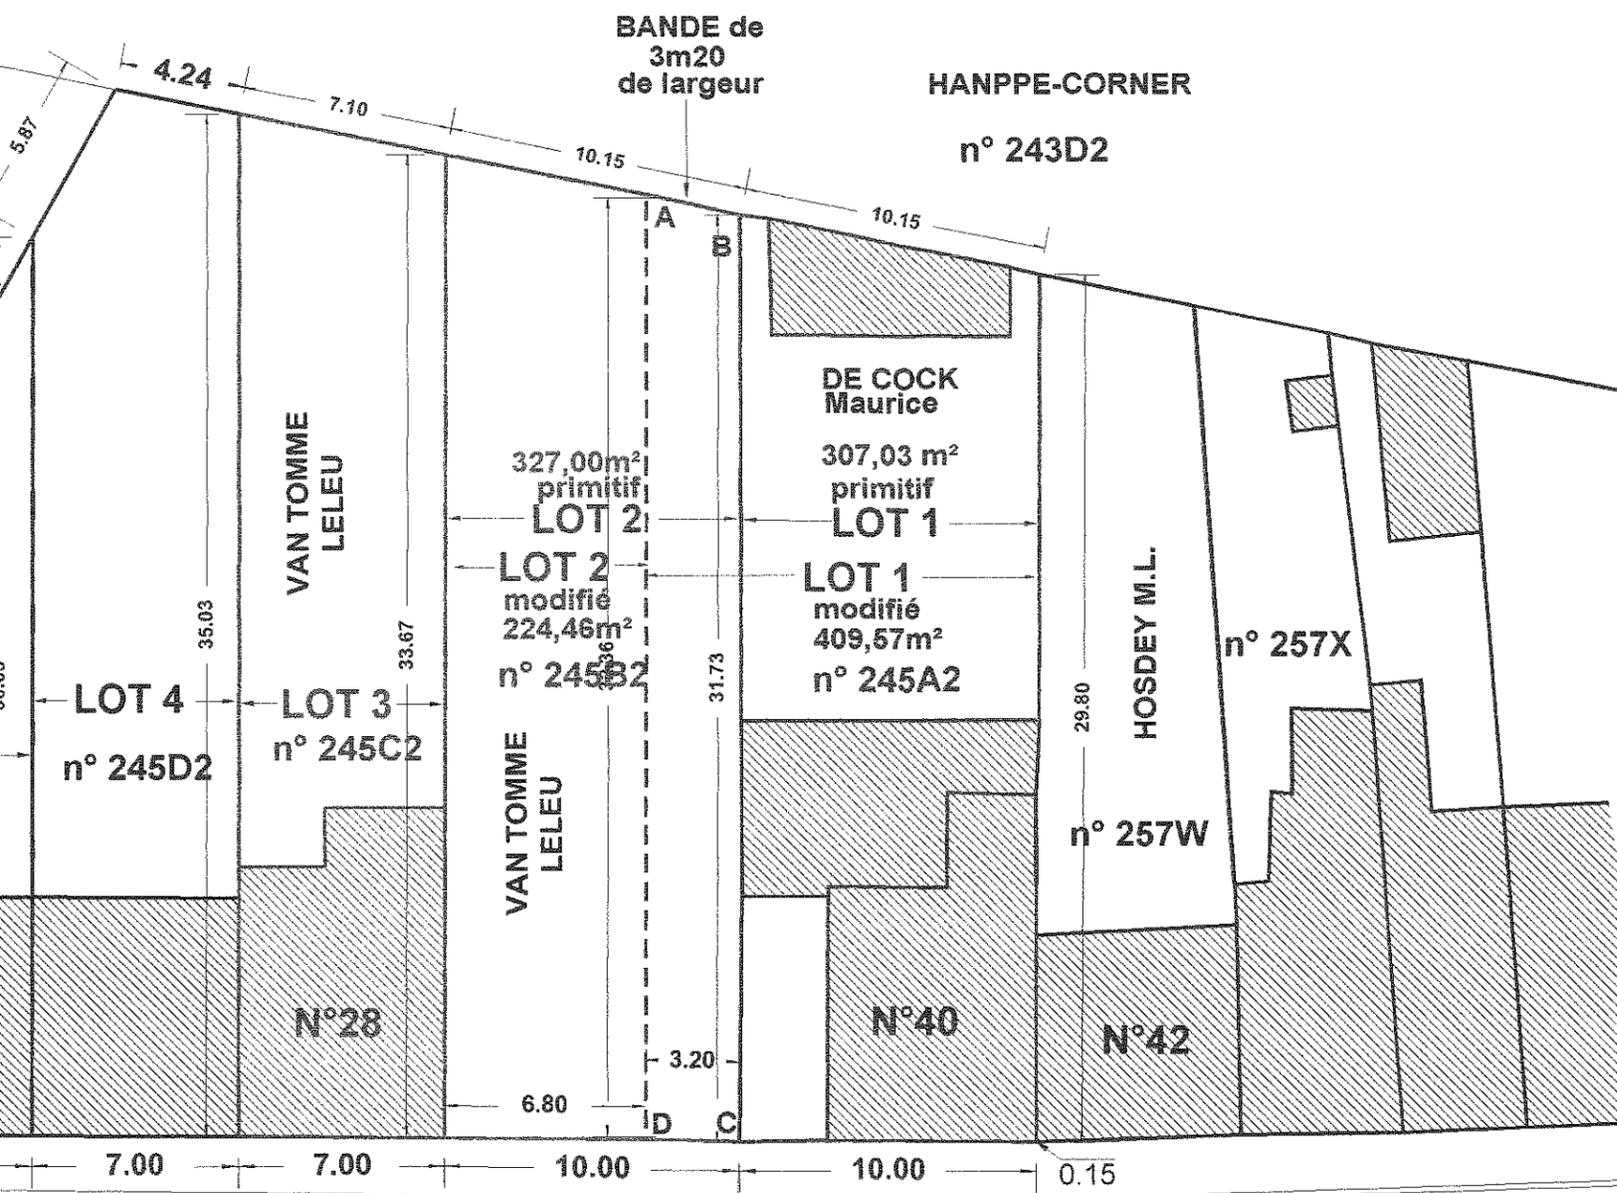

**rue TRAVERSIERE**

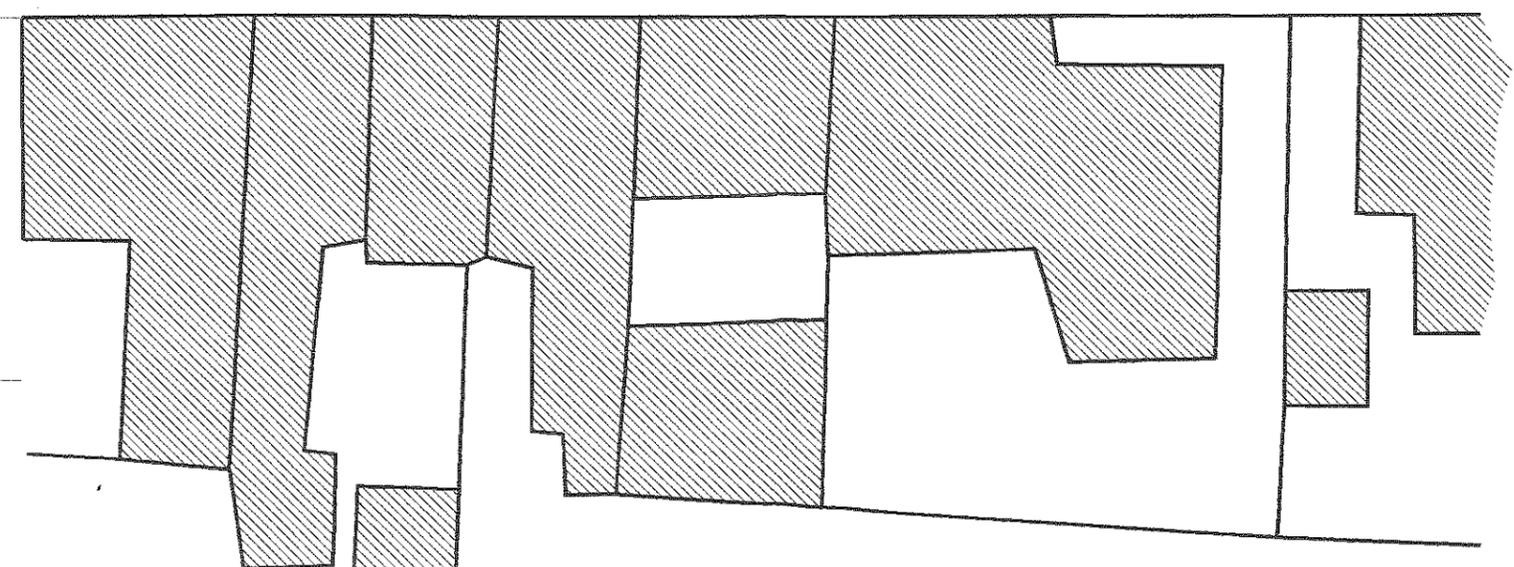

EXTRAIT du PLAN CADASTRAL

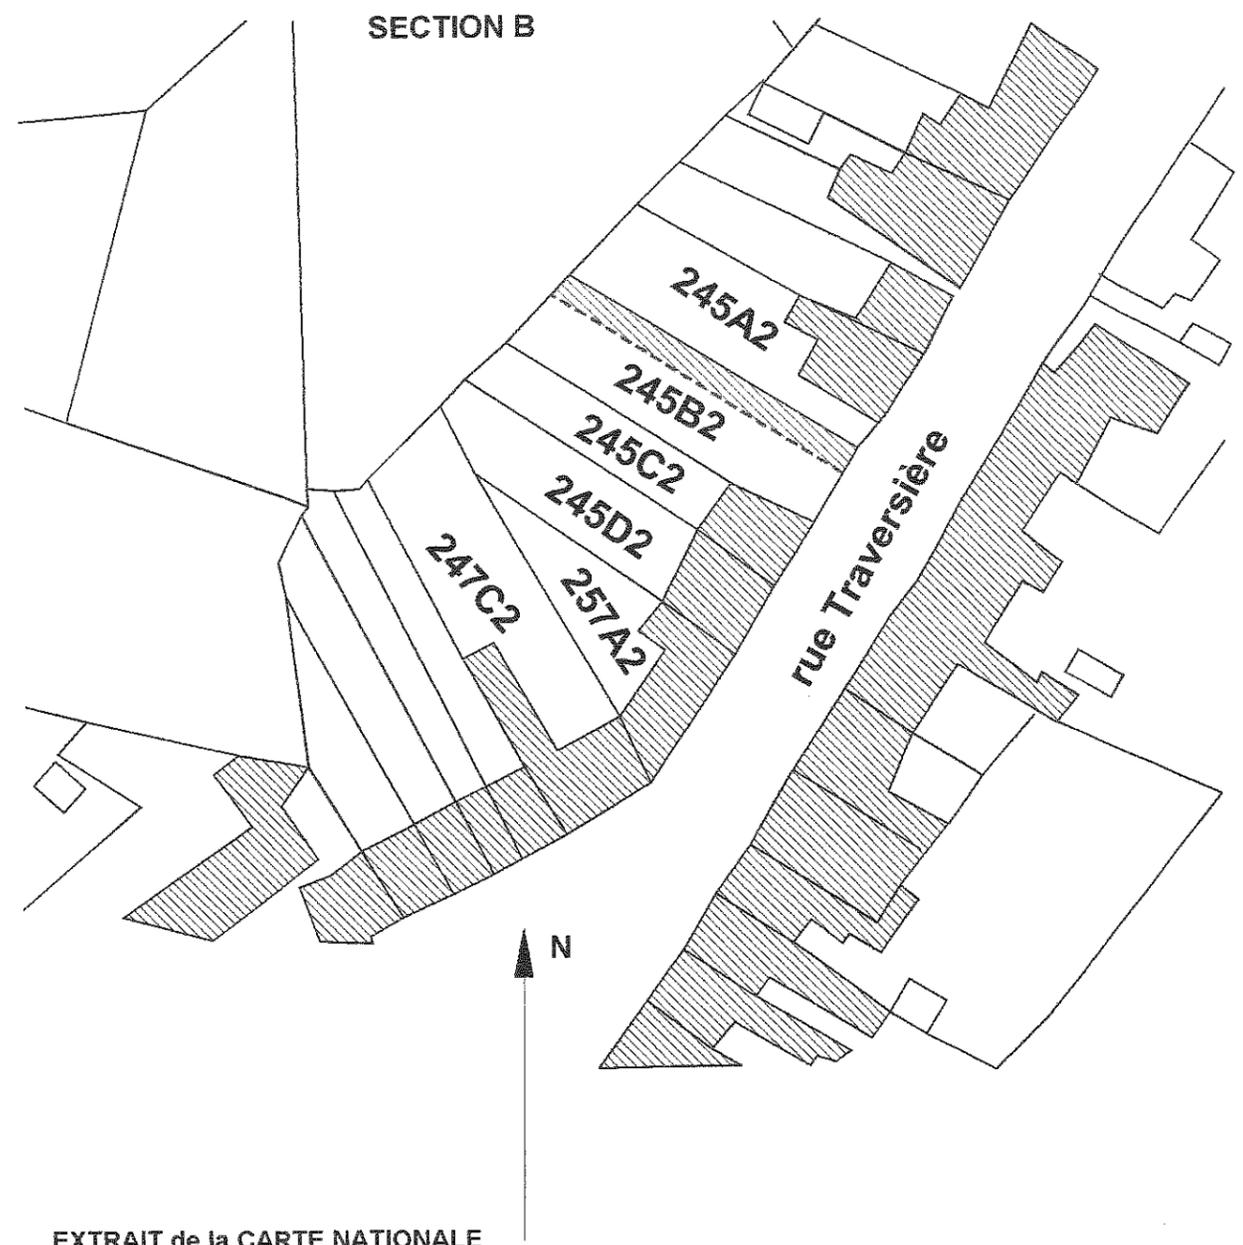

EXTRAIT de la CARTE NATIONALE

