

## Recherche cadastrale


Situation la plus récente

Référence du dossier: 00-00-4738/001

Echelle: 1:1000

Parcelles:

Capakey	Adresse	Identifié par
56302D0950/00P000	Impasse des Viviers 25 B, 6150 Anderlues	Capakey

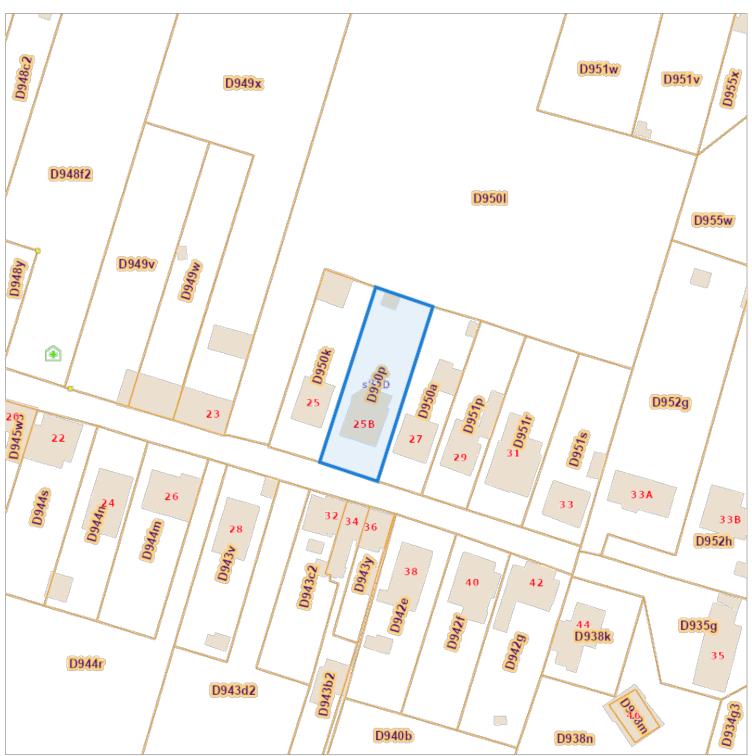

L'AAPD, producteur de la banque de données contenant ces données bénéficie des droits de propriété intellectuelle mentionnés dans la loi du 30 juin 1994 concernant les droits d'auteur et droits voisins.

