


COMMUNE DE

PLAN DE DEUX PARCELLES DE TERRE APPARTENANT AUX É

LOT A. S^{ON} E. N° 584^a/pie, ^b/pie, 593/pie. TEINTÉ
LOT B. S^{ON} E. N° 584^b/pie, 593/pie. TEINTÉ

ÉCHELLE

LEVÉ ET DRESSÉ PAR LE GÉOMÈTRE
MARBAIX-LA-TOUR

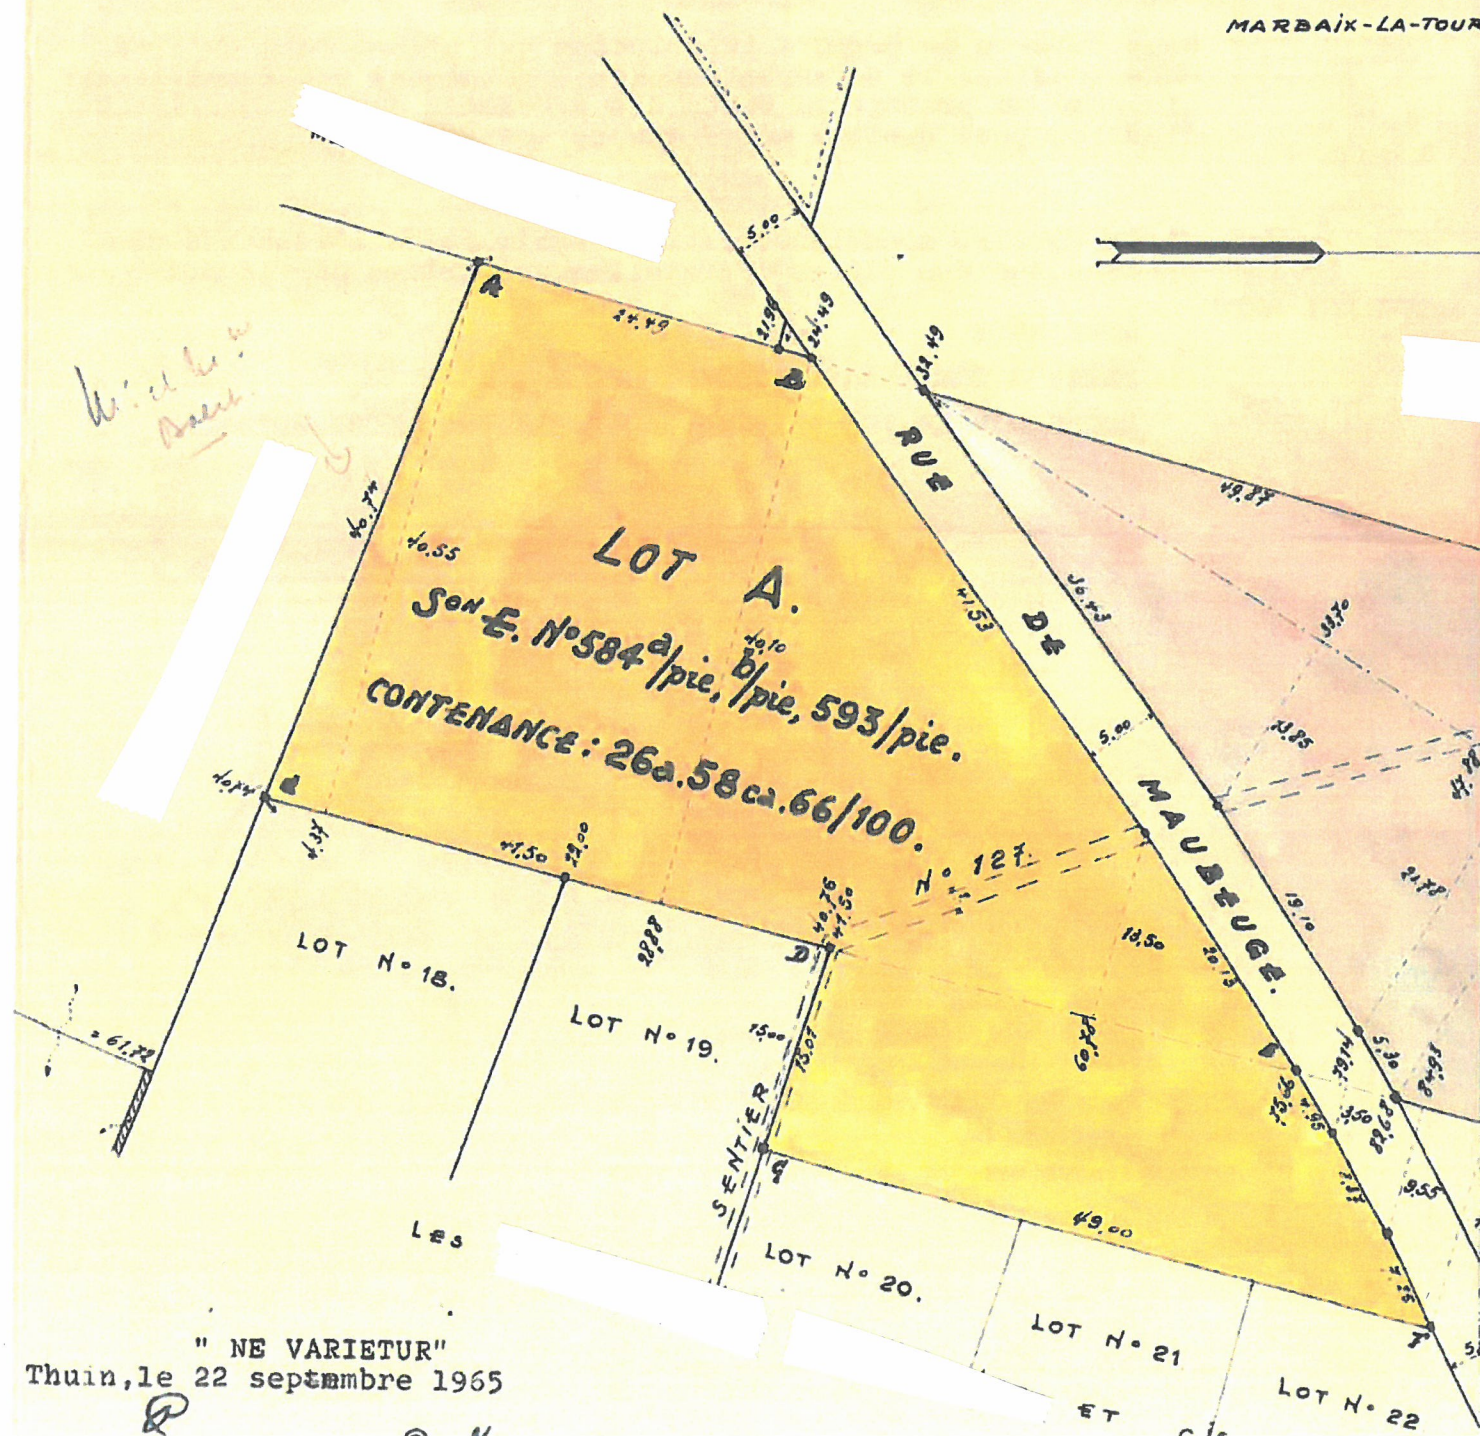

ANDERLUES.

TERREIN EN NATURE DE PATURE,

JAUNE. CONTENANCE: 26a.58 ca.66/100.
BLEU. CONTENANCE: 51a.56 ca.84/100.

: 1 A 500.

JURÉ EXPERT IMMOBILIER SOUSSIGNÉ,
LE 11 JUILLET 1965.

(R. DEMANET.)

NORD.

