


Commune de Carnières.

Annexé à l'acte de Me Marcq du 12/2/59

n° 14 111.

Plan d'une propriété, teintée en rose, sise à Carnières, rue Joseph Wauters, n° 13, appartenant à la S^{te} Coopérative "Le Foyer Carnierois", à vendre aux époux René [redacted], demeurant à Carnières, rue J^h Wauters, n° 13.

Cette propriété, cadastrée n° 115 K³ et 115 P⁶ (partie) a une contenance totale de 2 ares 26 ca. 02 dma.

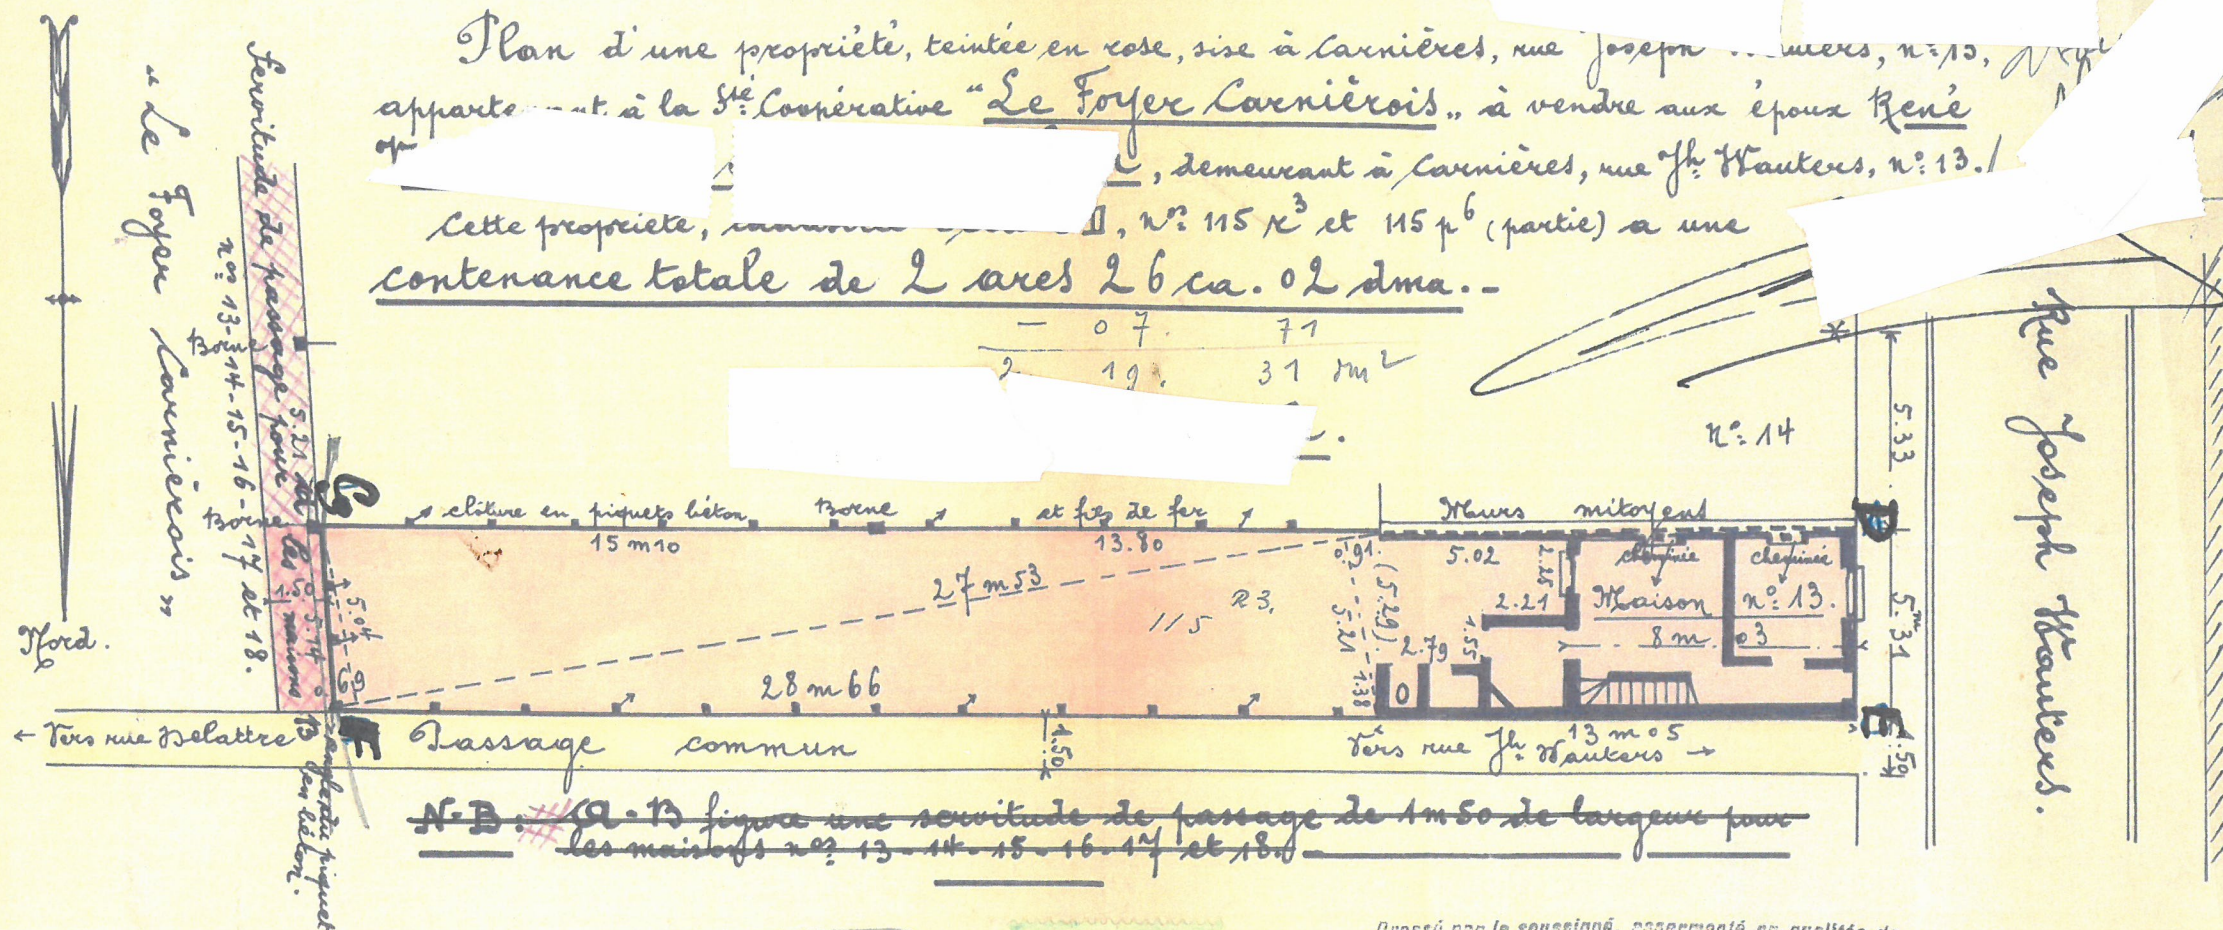

Echelle : 5 m par cm.

Augustin POTIAU
Géomètre-Expert-Immobilier
Immat. N° 983
N° 36, rue du Beaugard
CARNIÈRES
— C.C.P. N° 8134.98 —



Dressé par le soussigné, assermenté en qualité de
Géomètre-Appointeur et de Géomètre des Mines près le
tribunal de première instance séant à Charleroi.

Carnières, le

11 juillet 1958,

Augustin Potiau