Commune d'Anderlues.

Propriété des Héritiers de feu François Resmart.

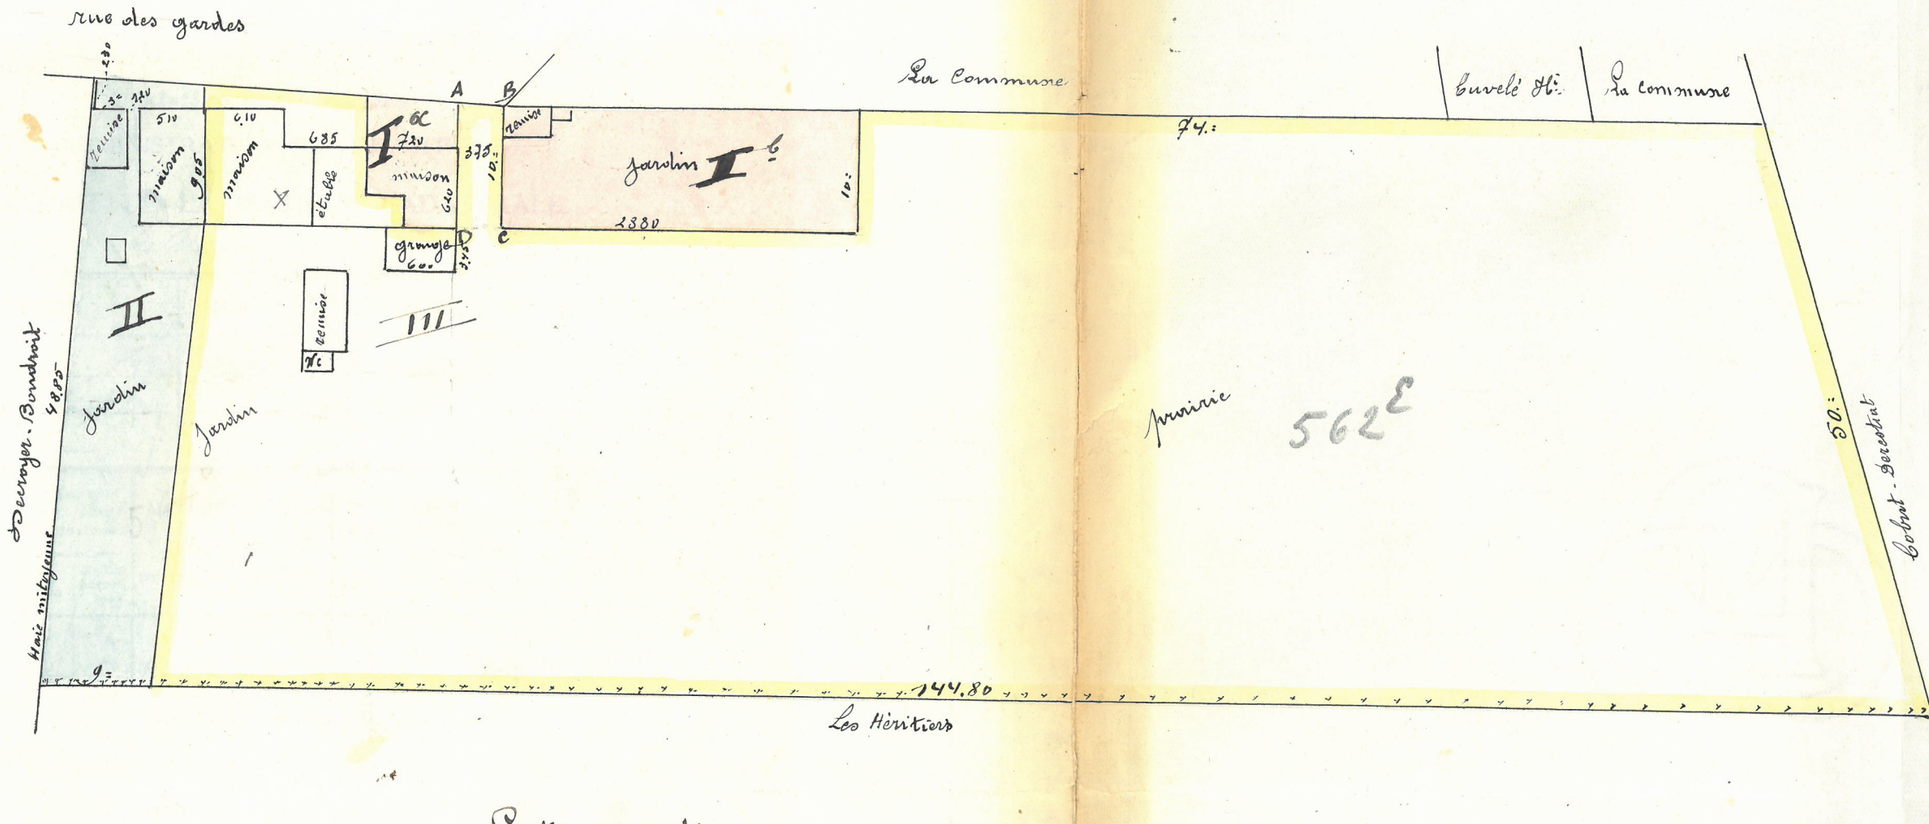

Lotissement

Lot n° II.	maison, remise et jardin d'une superficie de	4 ares. 62 centiares
" I.	" " " " "	3 " 54 "
" III.	" " grange, étable " "	62 " 24 "
		70 ares 40 centiares

Levé et dressé par le géomètre-juré soussigné.

AUGUSTE DELCAMPE GÉOMÈTRE-JURÉ ANDERLUES

Anderlues le 18 mars 1953.

18 mars 1953

20 F. 20 F. 053326

Annexe à l'acte de Me Marcq 390 du 3/6/1953.

Enregistré à Binche II, le neuf juin 1953
Vol. 9 Fol. 26 Case 6 Reçu un franc sans
Rogne quarante francs. Le Receveur,

33
70
223
66
283